

Крымская область

Город (пос.) Ялта

Усадебного участка № _____

Форма № 1

Утверждена НКХХ УССР


ГЕНЕРАЛЬНЫЙ ПЛАН (СХЕМА)

усадебного участка № 10

Со строениями по улице Красноармейской

Владелец Дубин

Масштаб 1:500

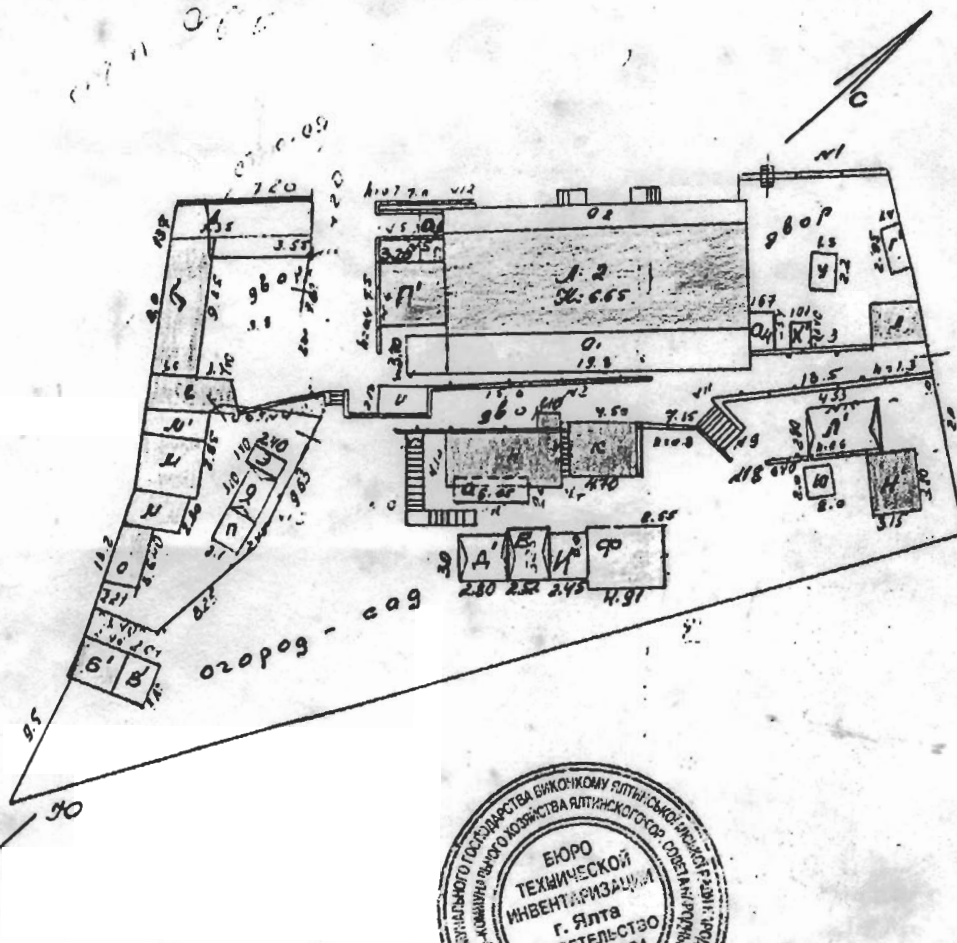

Земельная площадь усадебного участка (по угольям)

ЭКСПЛИКАЦИЯ		В ТОМ ЧИСЛЕ					Примечание
Линия по плану	Наименование строений	Общая земельная площадь	под строениями		под двором	под садом	
			всего	жилая	нежилая	фруктовым	
К	Основная эрсия	1913	526	218	228/50	190	1197
М	Основная - жилой						
Б/Б/Г/М сарай Е/К/О/П/Ф В/В/В/Э/И/Н/О/П сарай Я/Я/К/Л навес И/К уборная							

Дата: 15 VII 1961 г.

Составил: Ищенко

Проверил бригадир: Масенин

Утверждаю: Ротин

копия снята Флевцова

Регистрация в инв. и земельный реестр

26.03 1970 г.

Техник Дубин
Бригадир

Ялт. 5-я гостиц. 130-60 г. Заказ 3271-у, т. 500

Ищенко 24.04.97.